


№ Изм	Содержание изменения	Основание	Подпись лица, внёсшего изм.	Подпись отв. лица	Дата

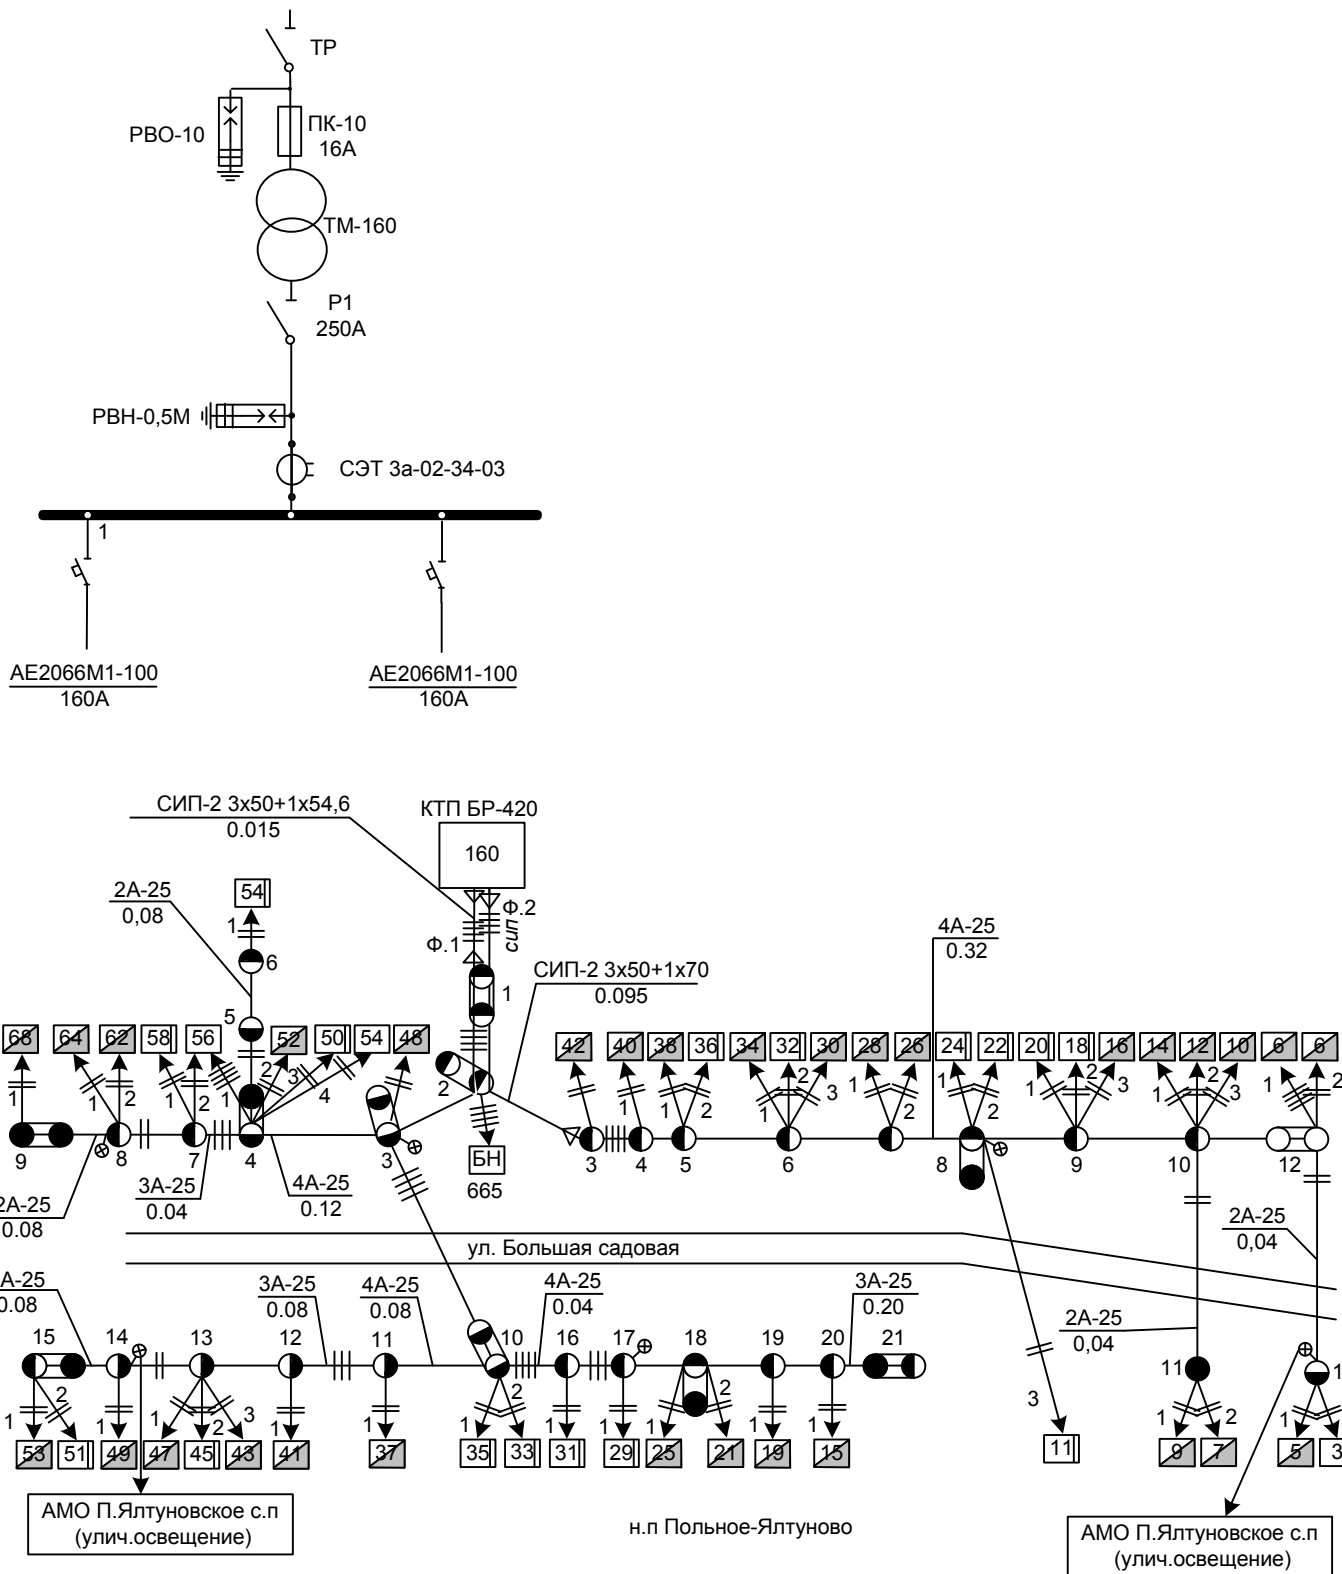

Общее количество вводов, шт		52			
Должность	ФИО	Подпись	Дата	Филиал «Рязаньэнерго»	
Гл. инж. РЭС	Иголкин А.Н.	<i>Иголкин А.Н.</i>	29.11.21	Шацкий РЭС	Лист
Согласовано					Листов
Нач. ПТГ	Горшков Г.В.	<i>Горшков Г.В.</i>	29.11.21	Поопорная схема ВЛ-0,4кВ от КТП БР-420 ВЛ-10кВ фид. №4 ПС 35 кВ Борки	
Ст.диспетчер	Пителин И.В.	<i>Пителин И.В.</i>	29.11.21		
Нач. ОМиВК	Уртиков С.А.	<i>Уртиков С.А.</i>	29.11.21		
Разработал	Улымов А.М.	<i>Улымов А.М.</i>	29.11.21		
				1	